


Alero - Eave - Egout

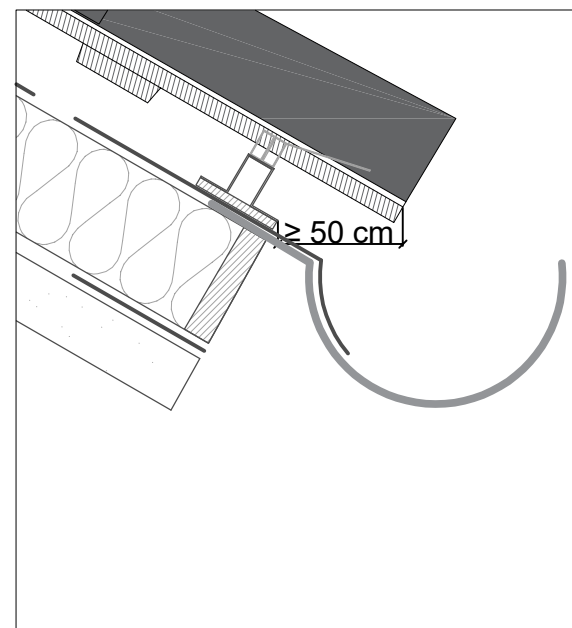

Detalle 1/5

Escala 1/10  
para/corresponding DIN A4

**TIPO DE TEJA/TYPE OF TILE/TYPE DE TUILE: C-50.21Celler + Talón50/45**

Dimensiones/Dimensions/Dimensions: 500 x 210 mm / 170 mm

Pendiente min. recomendada/ Min. pitch recommended/Pente Minimum: 30%-17° (\*)


Unidades por m²/Unites sqm/Unités m²: 20 tejas/tiles/tuiles

Uds por ml/Units per ml eave line/Ut. par ml agoût: 2,5 tejas/tiles/tuiles

Paso de rastrel/Batten distance/Côte de liteau: 350-400 mm




[www.tejasborja.com](http://www.tejasborja.com)

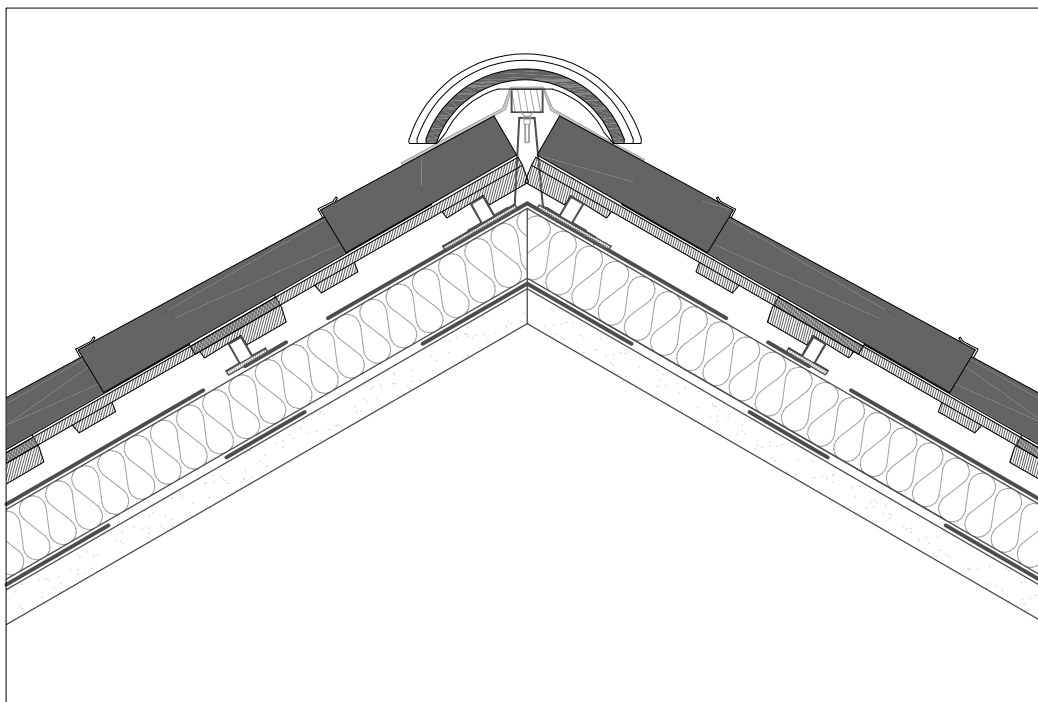


Cumbrera - Ridge - Faîtière

<p>Escala 1/10 para/corresponding DIN A4</p>	<p><b>TIPO DE TEJA/TYPE OF TILE/TYPE DE TUILE: C-50.21Celler + Talón50/45</b></p> <p>Dimensiones/Dimensions/Dimensions: 500 x 210 mm / 170 mm</p> <p>Pendiente min. recomendada/ Min. pitch recommended/Pente Minimum: 30%-17° (*)</p> <p>Unidades por m²/Unites sqm/Unités m²: 20 tejas/tiles/tuiles</p> <p>Uds por ml/Units per ml eave line/Ut. par ml agoût: 2,5 tejas/tiles/tuiles</p> <p>Paso de rastrel/Batten distance/Côte de liteau: 350-400 mm</p>	<div data-bbox="1778 1270 2110 1412"> </div> <p>www.tejasborja.com</p>
--	---	--

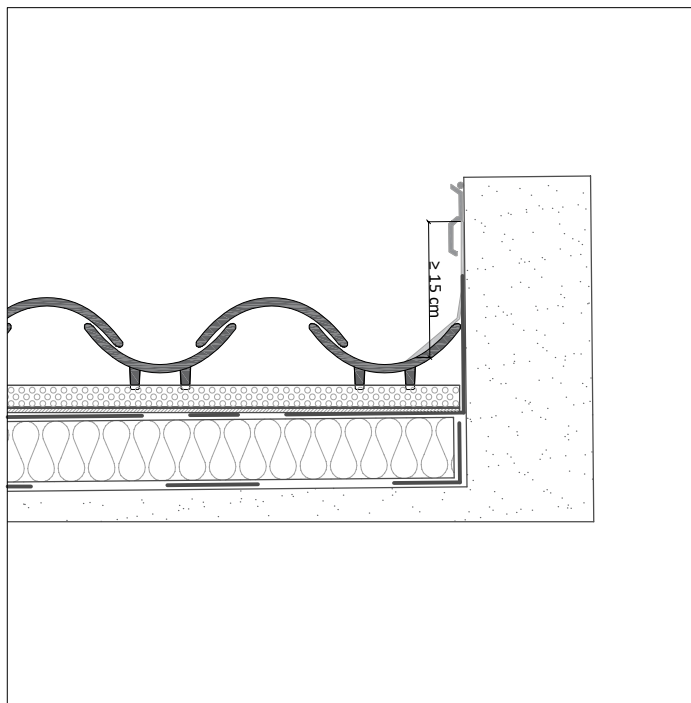

Encuentro superior - Upper wall flashing - Finition supérieure

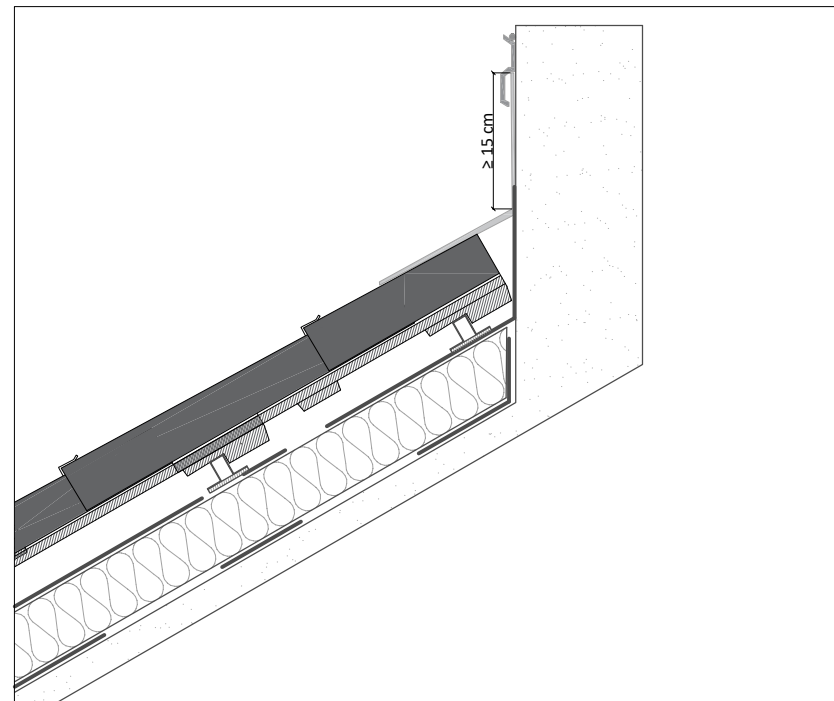

Remate paramento lateral- Side wall flashing - Garniture latérale

Escala 1/10  
para/for pour DIN A4

**TIPO DE TEJA/TYPO OF TILE/TYPE DE TUILE: C-50.21Celler + Talón50/45**

Dimensiones/Dimensions/Dimensions: 500 x 210 mm / 170 mm

Pendiente min. recomendada/ Min. pitch recommended/Pente Minimum: 30%-17° (\*)


Unidades por m²/Unites sqm/Unités m²: 20 tejas/tiles/tuiles

Uds por ml/Units per ml eave line/Ut. par ml agoût: 2,5 tejas/tiles/tuiles

Paso de rastrel/Batten distance/Côte de liteau: 350-400 mm




[www.tejasborja.com](http://www.tejasborja.com)

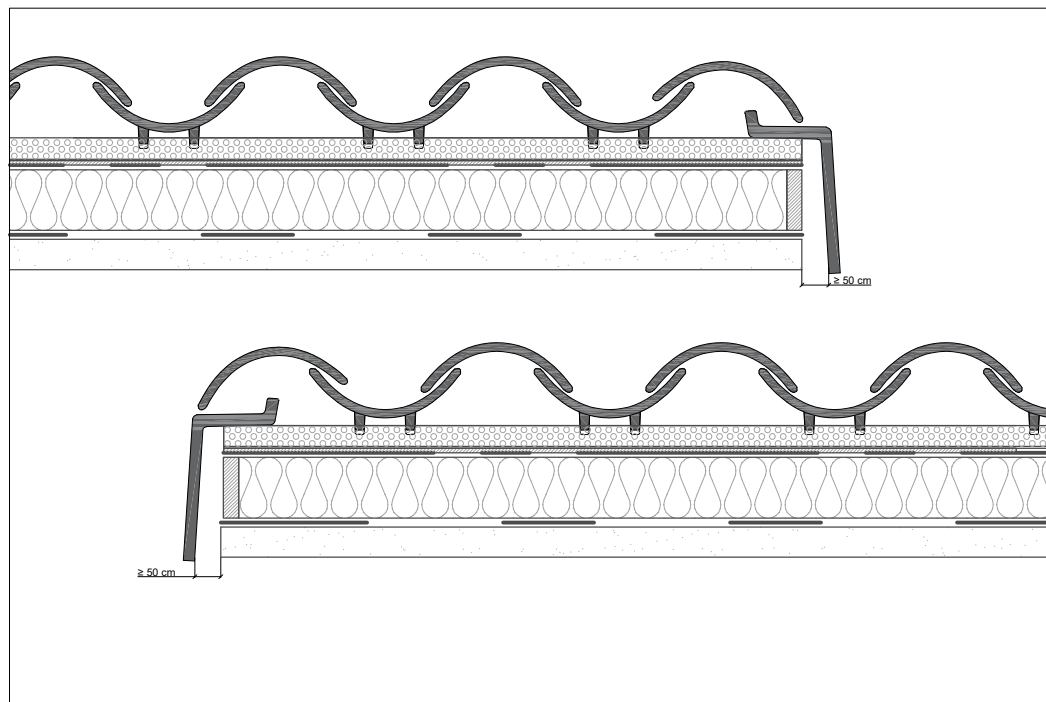






Encuentro lateral - Gable - Finition latéral

<p>Escala 1/10 para/for pour DIN A4</p>	<p><b>TIPO DE TEJA/TYPO OF TILE/TYPO DE TUILE: C-50.21Celler + Talón50/45</b></p> <p>Dimensiones/Dimensions/Dimensions: 500 x 210 mm / 170 mm</p> <p>Pendiente min. recomendada/ Min. pitch recommended/Pente Minimum: 30%-17° (*)</p> <p>Unidades por m²/Unites sqm/Unités m²: 20 tejas/tiles/tuiles</p> <p>Uds por ml/Units per ml eave line/Ut. par ml agoût: 2,5 tejas/tiles/tuiles</p> <p>Paso de rastrel/Batten distance/Côte de liteau: 350-400 mm</p>	<div data-bbox="1778 1273 2110 1414"> </div> <p>www.tejasborja.com</p>
---	---	--


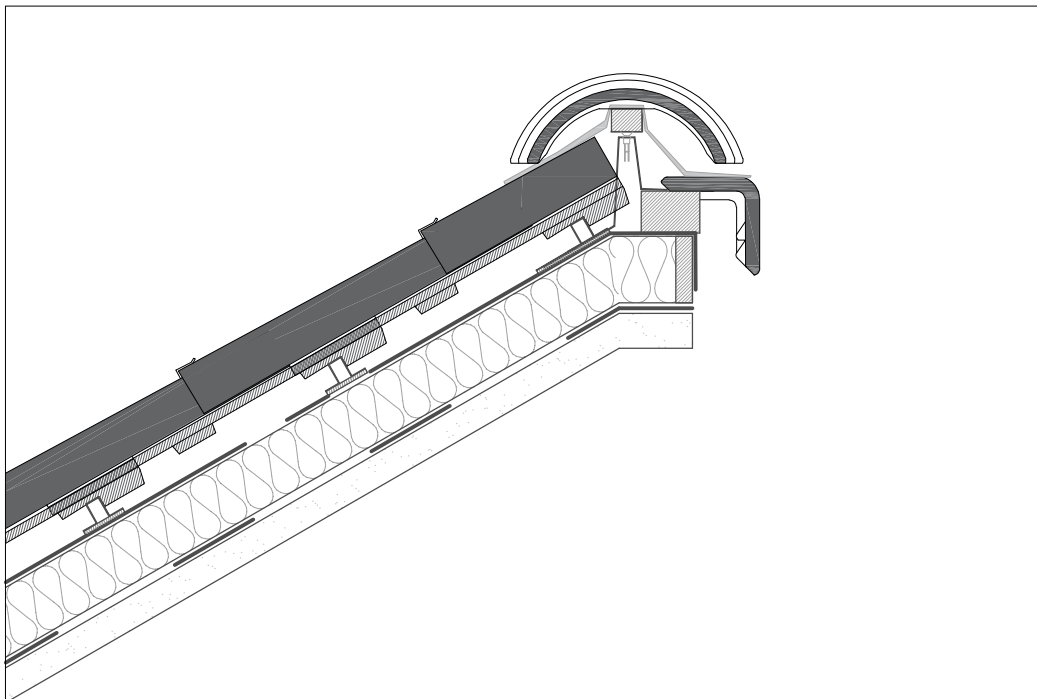


Cubierta monopendiente - Monopitched roof - Toiture monopente


<p>Escala 1/10 para/för/pour D11/A4</p>	<p><b>TIPO DE TEJA/TYPE OF TILE/TYPE DE TUILE: C-50.21Celler + Talón50/45</b></p> <p>Dimensiones/Dimensions/Dimensions: 500 x 210 mm / 170 mm</p> <p>Pendiente min. recomendada/ Min. pitch recommended/Pente Minimum: 30%-17° (*)</p> <p>Unidades por m²/Unites sqm/Unités m²: 20 tejas/tiles/tuiles</p> <p>Uds por ml/Units per ml eave line/Ut. par ml ágoût: 2,5 tejas/tiles/tuiles</p> <p>Paso de rastrel/Batten distance/Côte de liteau: 350-400 mm</p>	<div data-bbox="1778 1270 2110 1410"> </div> <p>www.tejasborja.com</p>
---	---	--

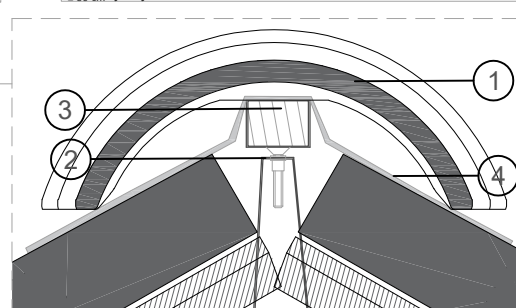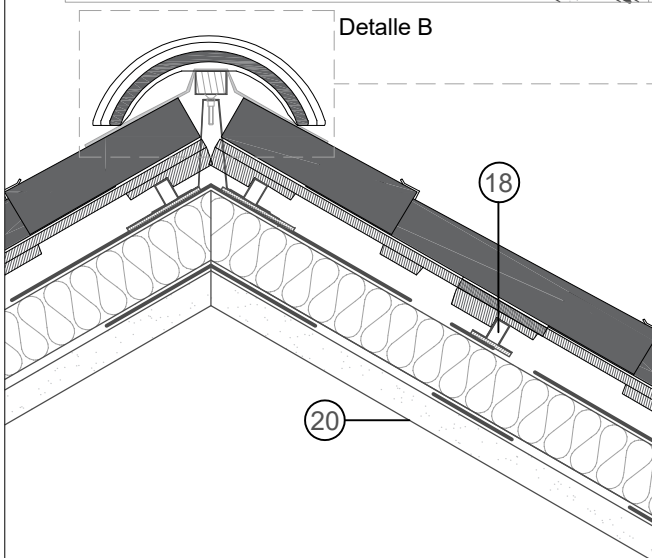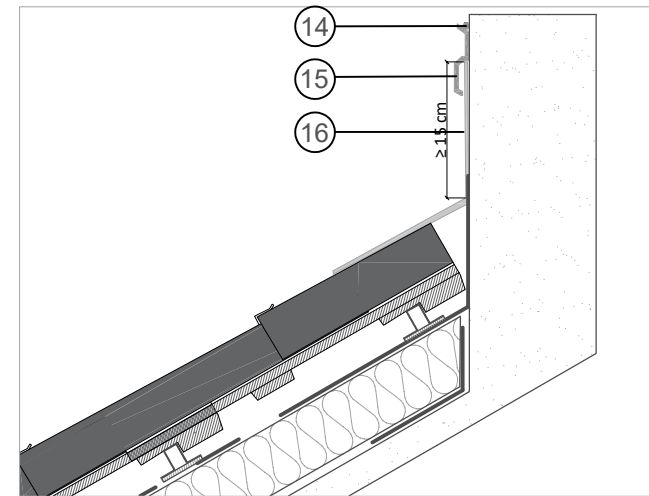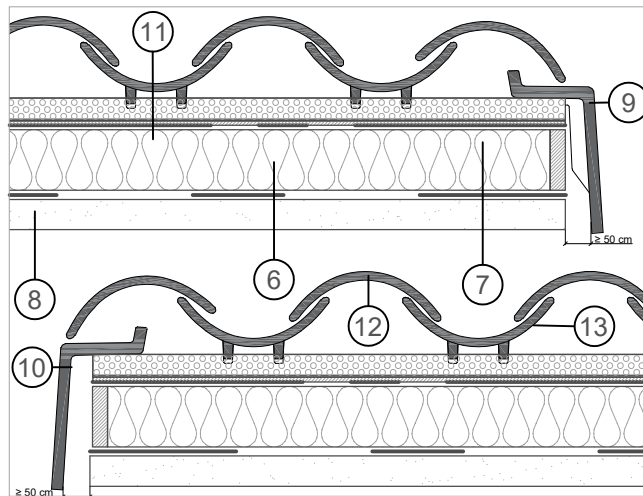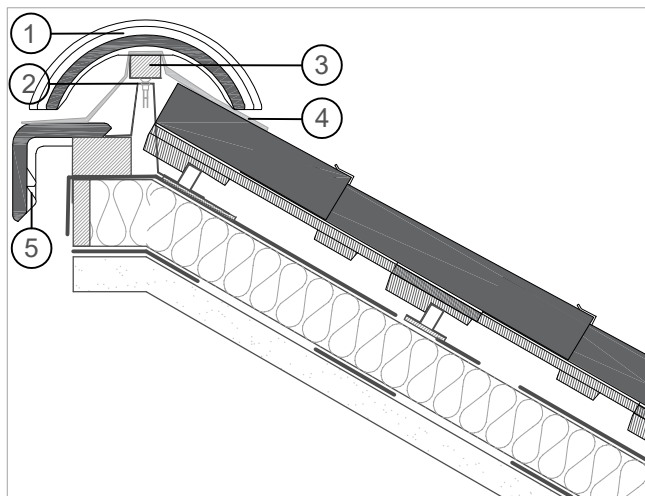

Detalle B  
Escala 1/5

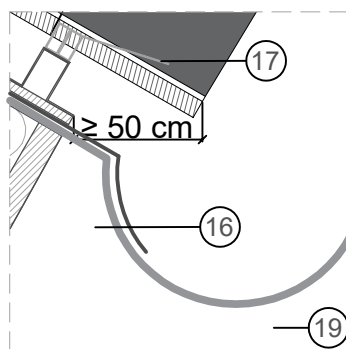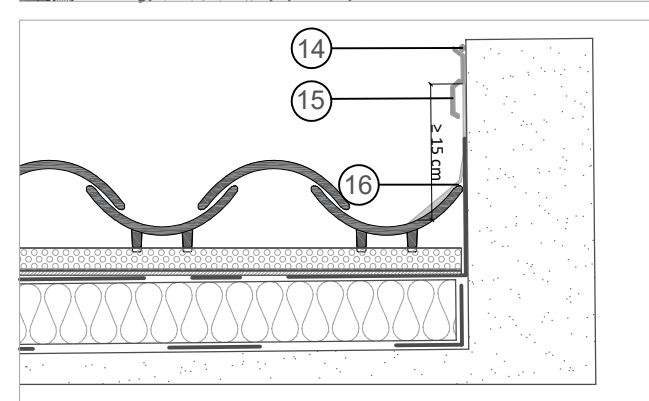

Detalle A  
Escala 1/5

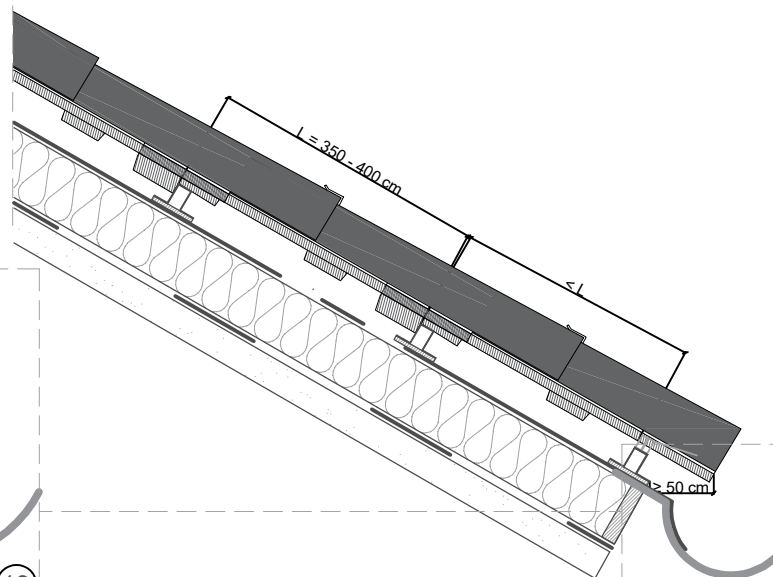

Detalle A

1	Caballote Cubre +	11	Cinta Bajo Rastrel
2	Soporte rastrel regulable	12	Teja C-50.21 Celler
3	Rastrel Madera 40 x 30	13	Teja Talón 50/45
4	Bajo Cumbra	14	Sellado Masilla PU 300
5	Lateral Plana Universal	15	Perfil Lagrimero
6	Aislante térmico	16	Multiusos Premium
7	Lámina Impermeable	17	Peine de Ventilación
8	Barrera de vapor	18	Rastrel Ventilado 30 x 20
9	Lateral Plano Derecho	19	Canalón
10	Lateral Plano Izquierdo	20	Soporte

**C-50.21 Celler**  
**Talón 50/45**

Escala 1/10  
para/for/pour DIN A4

**BORJASYS**

Norma: UNE 136020

[www.tejasborja.com](http://www.tejasborja.com)

**TEJAS BORJA**  
Since 1899