


Alero - Eave - Egout

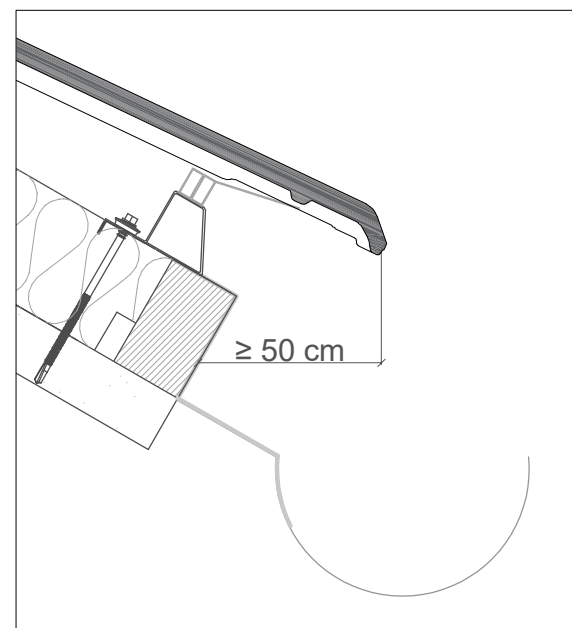

Detalle 1/5

Escala 1/10
para/corps pour DIN A4

TIPO DE TEJA/TYPE OF TILE/TYPE DE TUILE: FLAT-10

Dimensiones/Dimensions/Dimensions: 475 x 289 mm


Pendiente min. recomendada/ Min. pitch recommended/Pente Minimum: 30%-17° (*)

Unidades por m²/Unites sqm/Unités m²: 9,9 tejas/tiles/tuiles


Uds por ml/Units per ml eave line/Ut. par ml agoût: 4 tejas/tiles/tuiles

Ancho útil/Useful width/Largeur utile: 250 mm


Paso de rastrel/Batten distance/Côte de liteau: 370 mm

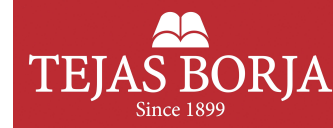


www.tejasborja.com

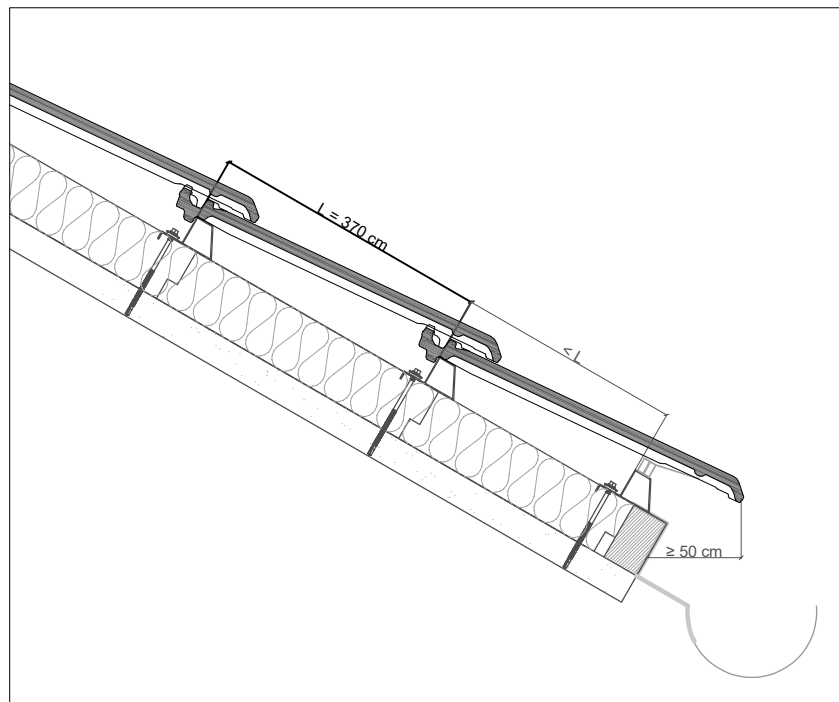


Alero - Eave - Egout

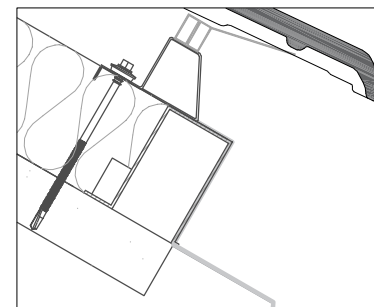

Detalle 1/5

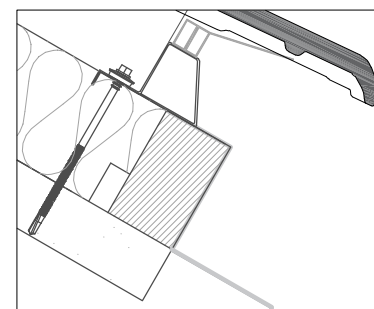

Detalle 1/5

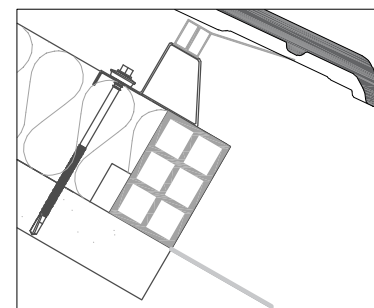

Detalle 1/5

* La terminación del alero puede ejecutarse de las siguientes formas:

- Perfil metálico
- Listón de madera
- Ladrillo hueco cerámico

Deberán adaptarse las medidas de dicha terminación a las del panel BORJATHERM

Escala 1/10
para/corps pour DIN A4

TIPO DE TEJA/TYPE OF TILE/TYPE DE TUILE: FLAT-10

Dimensiones/Dimensions/Dimensions: 475 x 289 mm

Pendiente min. recomendada/ Min. pitch recommended/Pente Minimum: 30%-17° (*)

Unidades por m²/Unites sqm/Unités m²: 9,9 tejas/tiles/tuiles


Uds por ml/Units per ml eave line/Ut. par ml ágoût: 4 tejas/tiles/tuiles

Ancho útil/Useful width/Largeur utile: 250 mm


Paso de rastrel/Batten distance/Côte de l'iteau: 370 mm



TEJAS BORJA
Since 1899

www.tejasborja.com

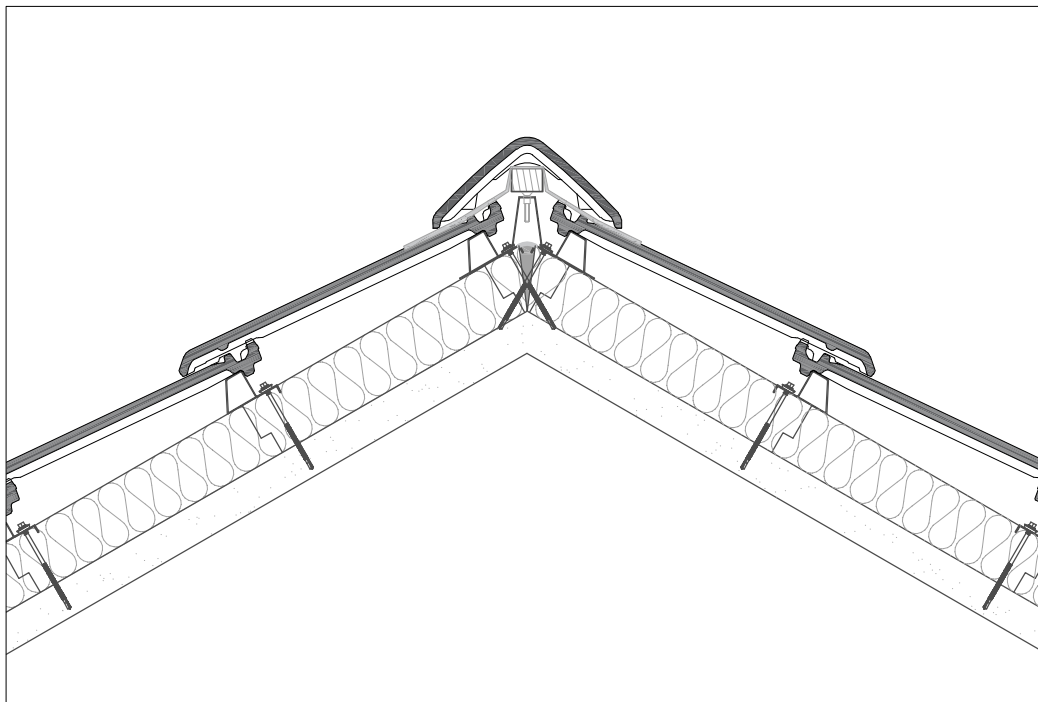


Cumbrera - Ridge - Faîtière
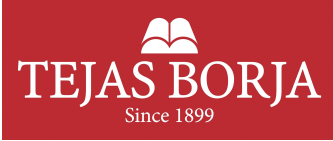
<p>Escala 1/10 para/corresponding DIN A4</p>	<p>TIPO DE TEJA/TYPE OF TILE/TYPE DE TUILE: FLAT-10</p> <p>Dimensiones/Dimensions/Dimensions: 475 x 289 mm</p> <p>Pendiente min. recomendada/ Min. pitch recommended/Pente Minimum: 30%-17° (*)</p> <p>Unidades por m²/Unites sqm/Unités m²: 9,9 tejas/tiles/tuiles</p> <p>Uds por ml/Units per ml eave line/Ut. par ml agoût: 4 tejas/tiles/tuiles</p> <p>Ancho útil/Useful width/Largeur utile: 250 mm</p> <p>Paso de rastrel/Batten distance/Côte de liteau: 370 mm</p>	<div data-bbox="1778 1273 2110 1414">  </div> <p data-bbox="1832 1455 2024 1481">www.tejasborja.com</p>
--	---	--

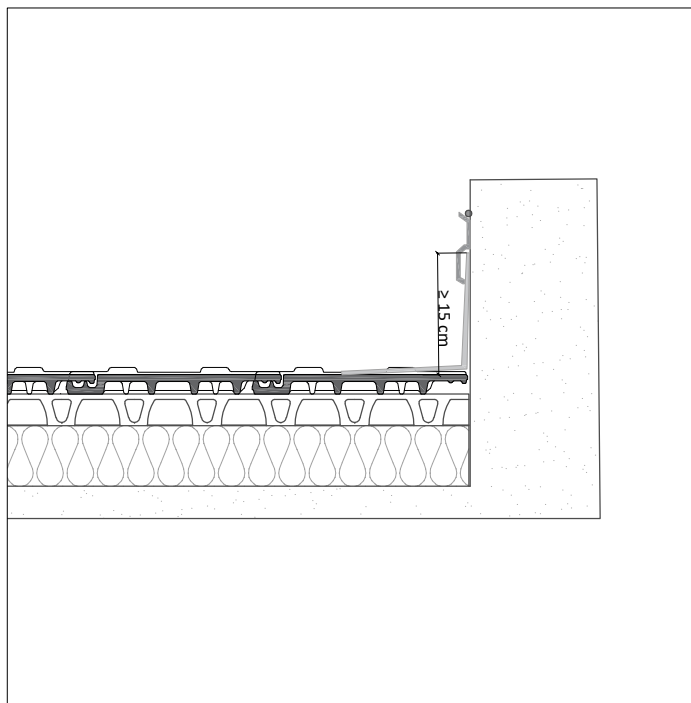

Encuentro superior - Upper wall flashing - Finition supérieure

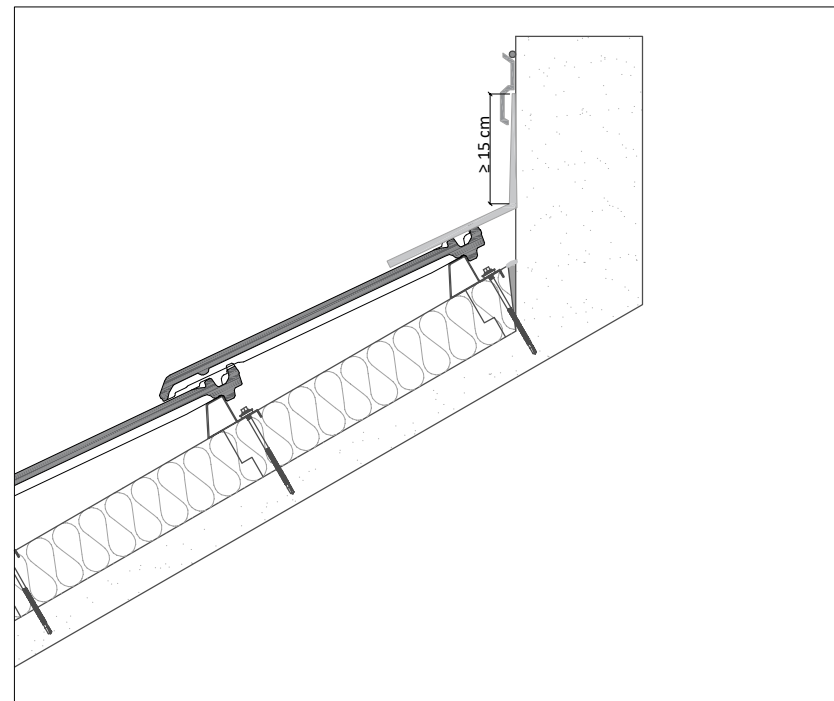

Remate paramento lateral- Side wall flashing - Garniture latérale

Escala 1/10
para/corps pour DIN A4

TIPO DE TEJA/TYPE OF TILE/TYPE DE TUILE: FLAT-10

Dimensiones/Dimensions/Dimensions: 475 x 289 mm


Pendiente min. recomendada/ Min. pitch recommended/Pente Minimum: 30%-17° (*)

Unidades por m²/Unites sqm/Unités m²: 9,9 tejas/tiles/tuiles


Uds por ml/Units per ml eave line/Ut. par ml ágoût: 4 tejas/tiles/tuiles

Ancho útil/Useful width/Largeur utile: 250 mm

Paso de rastrel/Batten distance/Côte de liteau: 370 mm

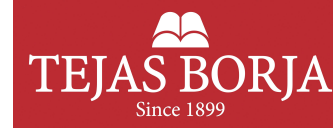

www.tejasborja.com

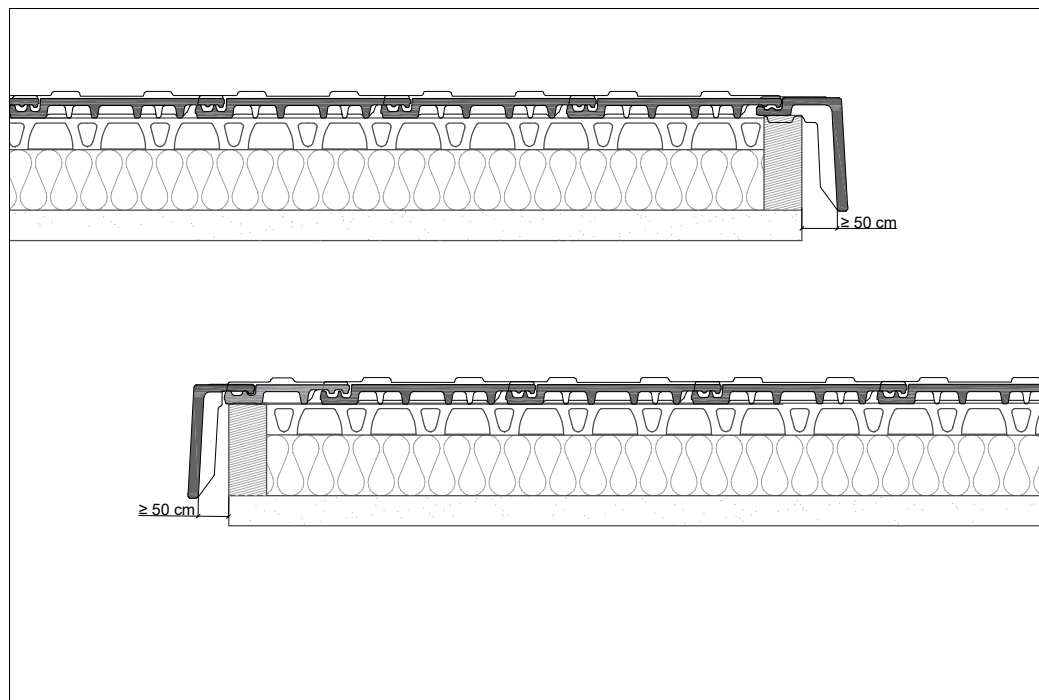

Encuentro lateral - Gable - Finition latéral

Escala 1/10
para/for/pour DIN A4

TIPO DE TEJA/TYPE OF TILE/TYPE DE TUILE: FLAT-10

Dimensiones/Dimensions/Dimensions: 475 x 289 mm


Pendiente min. recomendada/ Min. pitch recommended/Pente Minimum: 30%-17° (*)

Unidades por m²/Unites sqm/Unités m²: 9,9 tejas/tiles/tuiles


Uds por ml/Units per ml eave line/Ut. par ml agoût: 4 tejas/tiles/tuiles

Ancho útil/Useful width/Largeur utile: 250 mm

Paso de rastrel/Batten distance/Côte de liteau: 370 mm








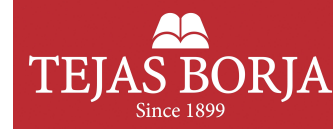


www.tejasborja.com

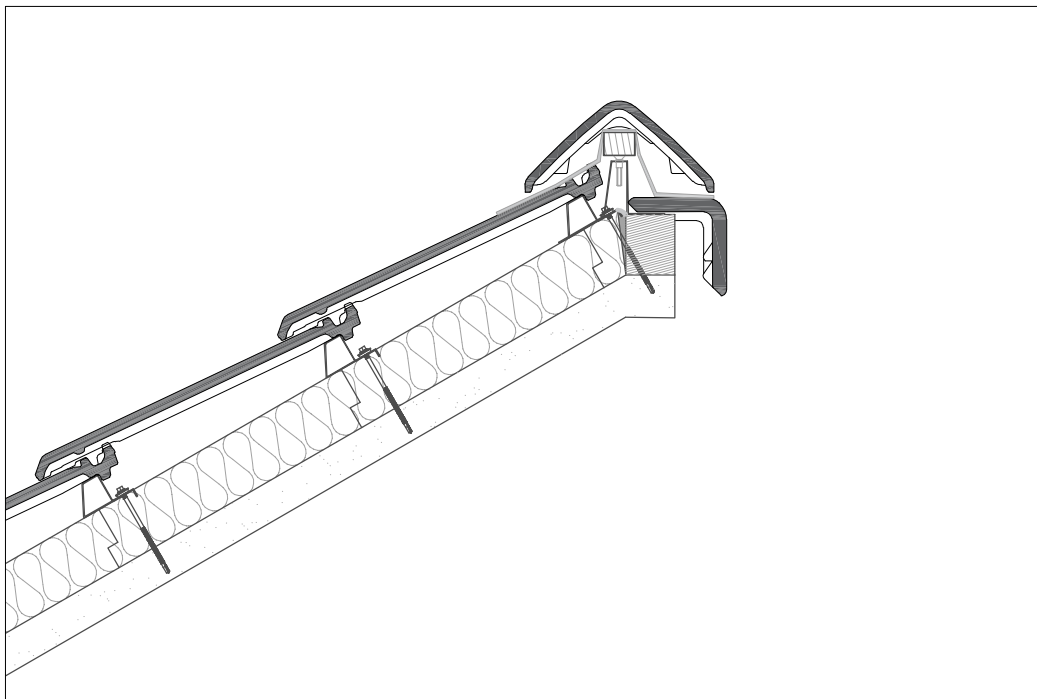

Cubierta monopendiente - Monopitched roof - Toiture monopente

<p>Escala 1/10 para/for/pour D11/A4</p>	<p>TIPO DE TEJA/TYPE OF TILE/TYPE DE TUILE: FLAT-10</p> <p>Dimensiones/Dimensions/Dimensions: 475 x 289 mm</p> <p>Pendiente min. recomendada/ Min. pitch recommended/Pente Minimum: 30%-17° (*)</p> <p>Unidades por m²/Unites sqm/Unités m²: 9,9 tejas/tiles/tuiles</p> <p>Uds por ml/Units per ml eave line/Ut. par ml agoût: 4 tejas/tiles/tuiles</p> <p>Ancho útil/Useful width/Largeur utile: 250 mm</p> <p>Paso de rastrel/Batten distance/Côte de liteau: 370 mm</p>	 <p>www.tejasborja.com</p>
---	---	---

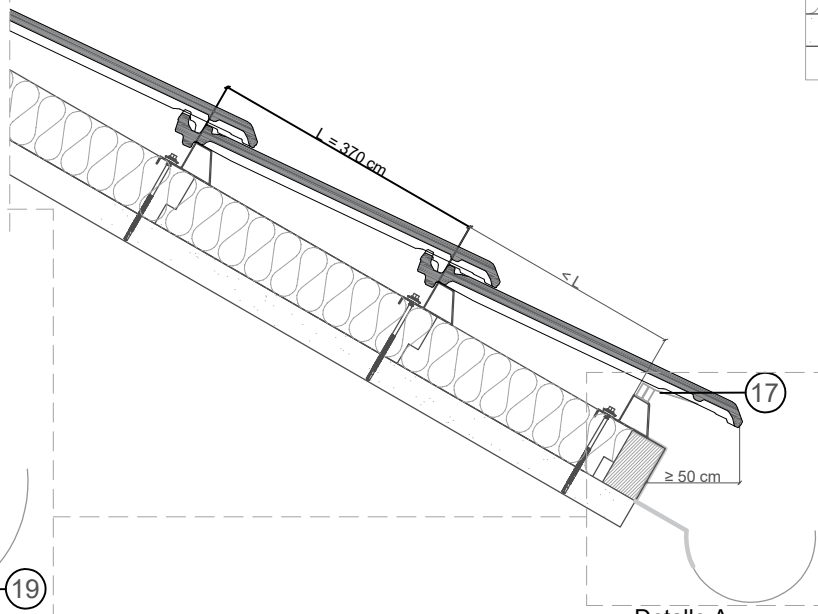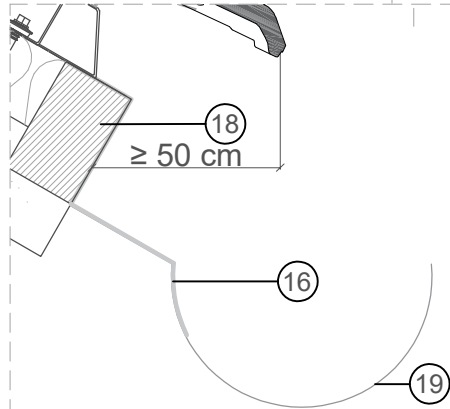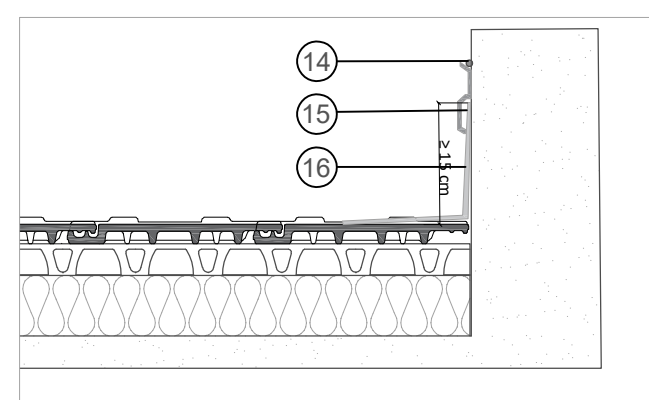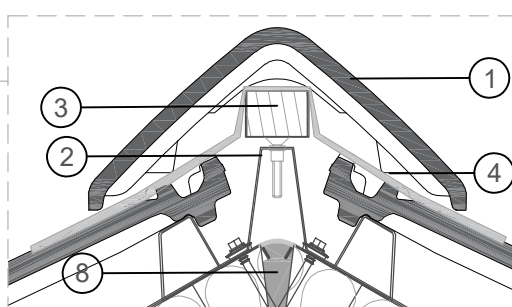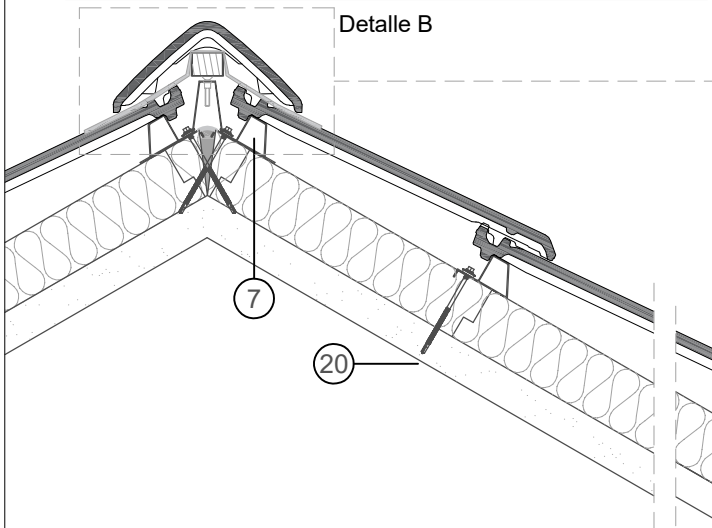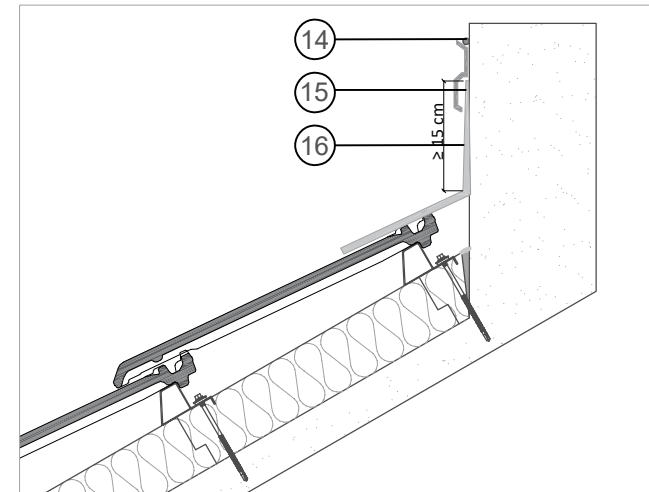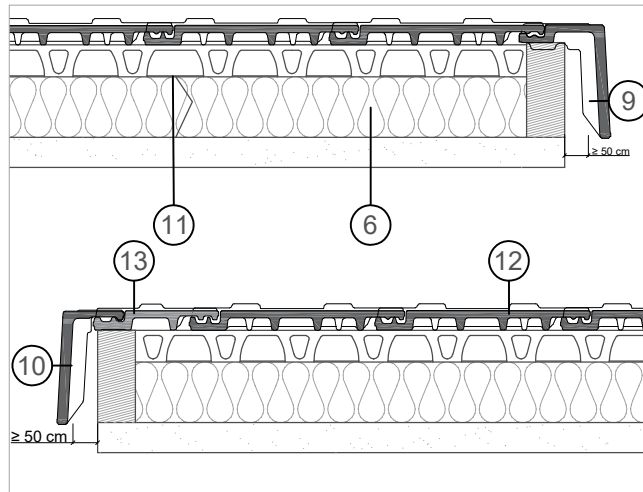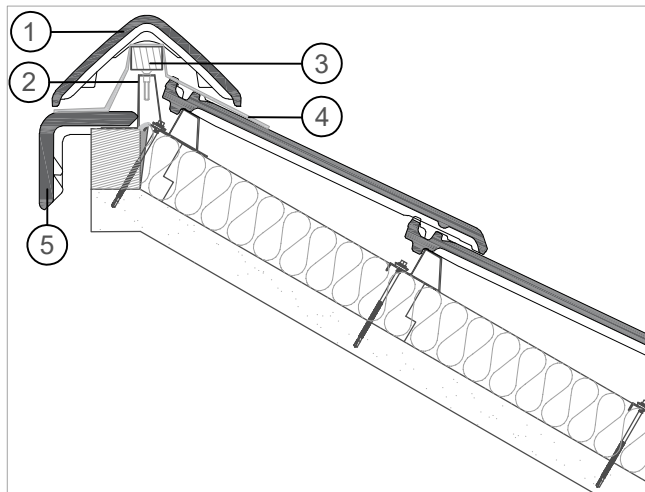

1	Caballote 100° Bajo	11	Cinta Butílica Borjatherm
2	Soporte rastrel regulable	12	Teja FLAT-10
3	Rastrel Madera 40 x 30	13	Media Teja FLAT-10
4	Bajo Cumbre	14	Sellado Masilla PU 300
5	Lateral Plana Universal	15	Perfil Lagrimero
6	Panel BORJATHERM	16	Multiusos Premium
7	Rastrel Auxiliar Borjatherm	17	Peine de Ventilación
8	Espuma Fijación Tejas	18	Listón de Arranque
9	Lateral Encaje Derecho	19	Canalón
10	Lateral Encaje Izquierdo	20	Soporte

FLAT-10 Escala 1/10
para/for pour DIN A4

BORJATHERM

Norma: UNE 136020 www.tejasborja.com

TEJAS BORJA
Since 1899