


Alero - Eave - Egout

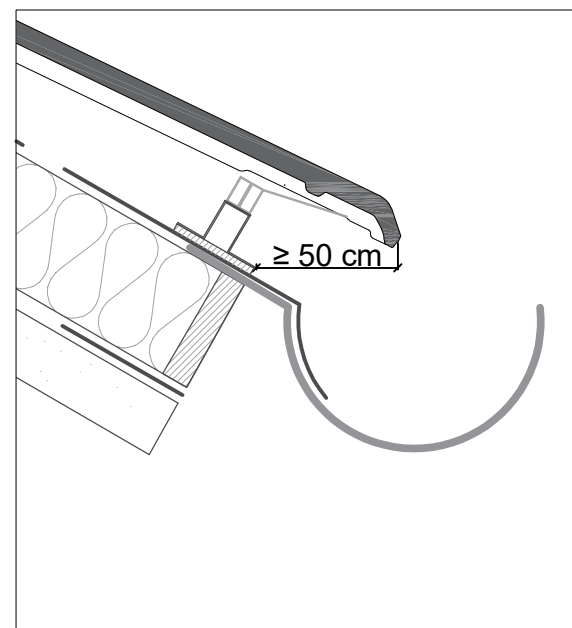

Detalle 1/5

Escala 1/10
para/for pour DIN A4

TIPO DE TEJA/TYPE OF TILE/TYPE DE TUILE: FLAT-10

Dimensiones/Dimensions/Dimensions: 475 x 289 mm

Pendiente min. recomendada/ Min. pitch recommended/Pente Minimum: 30%-17° (*)

Unidades por m²/Unites sqm/Unités m²: 9,9 tejas/tiles/tuiles


Uds por ml/Units per ml eave line/Ut. par ml agoût: 4 tejas/tiles/tuiles

Ancho útil/Useful width/Largeur utile: 250 mm

Paso de rastrel/Batten distance/Côte de liteau: 365-400 mm




www.tejasborja.com

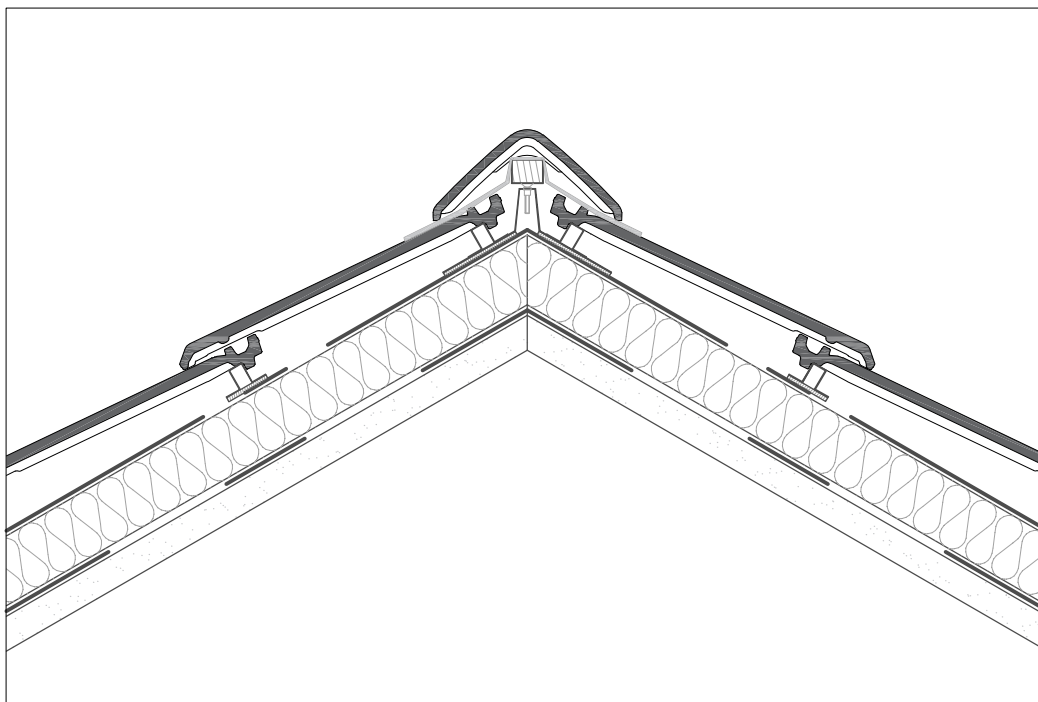


Cumbrera - Ridge - Faîtière

<p>Escala 1/10 para/tir pour DIN A4</p>	<p>TIPO DE TEJA/TYPE OF TILE/TYPE DE TUILE: FLAT-10</p> <p>Dimensiones/Dimensions/Dimensions: 475 x 289 mm</p> <p>Pendiente min. recomendada/ Min. pitch recommended/Pente Minimum: 30%-17° (*)</p> <p>Unidades por m²/Unites sqm/Unités m²: 9,9 tejas/tiles/tuiles</p> <p>Uds por ml/Units per ml eave line/Ut. par ml agoût: 4 tejas/tiles/tuiles</p> <p>Ancho útil/Useful width/Largeur utile: 250 mm</p> <p>Paso de rastrel/Batten distance/Côte de liteau: 365-400 mm</p>	<div data-bbox="1778 1273 2110 1412"> </div> <p data-bbox="1832 1455 2020 1481">www.tejasborja.com</p>
---	---	--

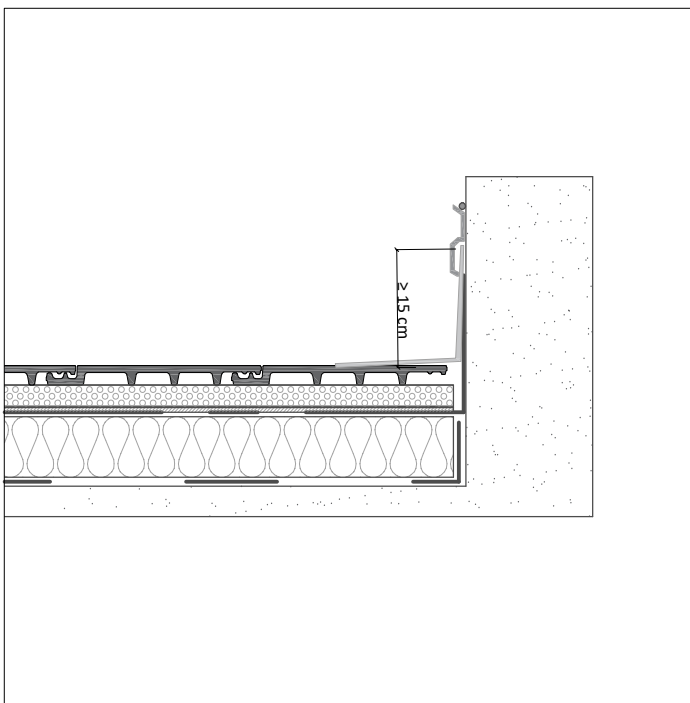


Encuentro superior - Upper wall flashing - Finition supérieure

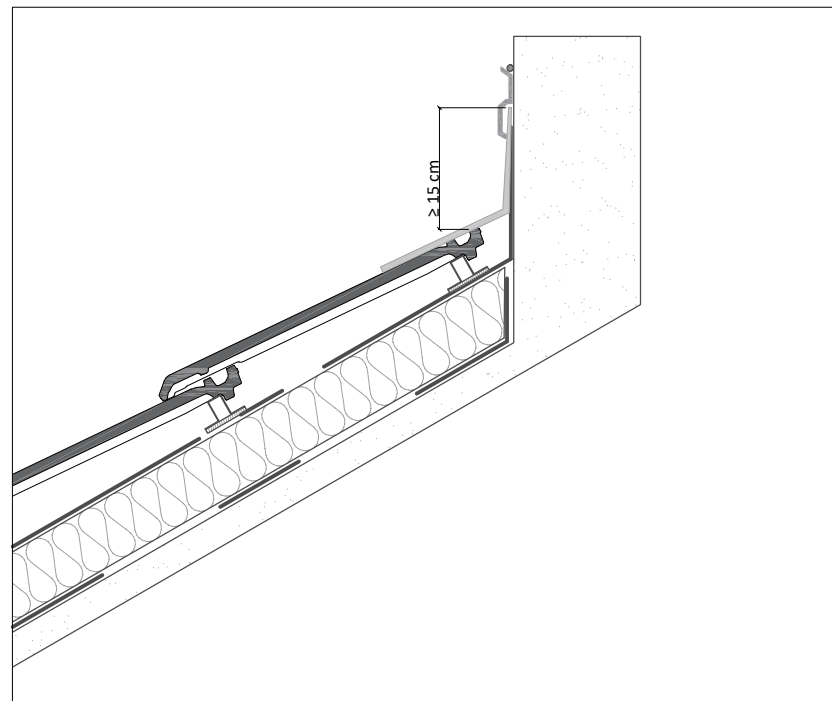

Remate paramento lateral- Side wall flashing - Garniture latérale

<p> Escala 1/10 <small>para/copie pour DIN A4</small> </p>	<p>TIPO DE TEJA/TYPE OF TILE/TYPE DE TUILE: FLAT-10</p> <p>Dimensiones/Dimensions/Dimensions: 475 x 289 mm</p> <p>Pendiente min. recomendada/ Min. pitch recommended/Pente Minimum: 30%-17° (*)</p> <p>Unidades por m²/Unites sqm/Unités m²: 9,9 tejas/tiles/tuiles</p> <p>Uds por ml/Units per ml eave line/Ut. par ml ágoût: 4 tejas/tiles/tuiles</p> <p>Ancho útil/Useful width/Largeur utile: 250 mm</p> <p>Paso de rastrel/Batten distance/Côte de liteau: 365-400 mm</p>	<div data-bbox="1778 1273 2110 1414"> </div> <p>www.tejasborja.com</p>
--	---	--

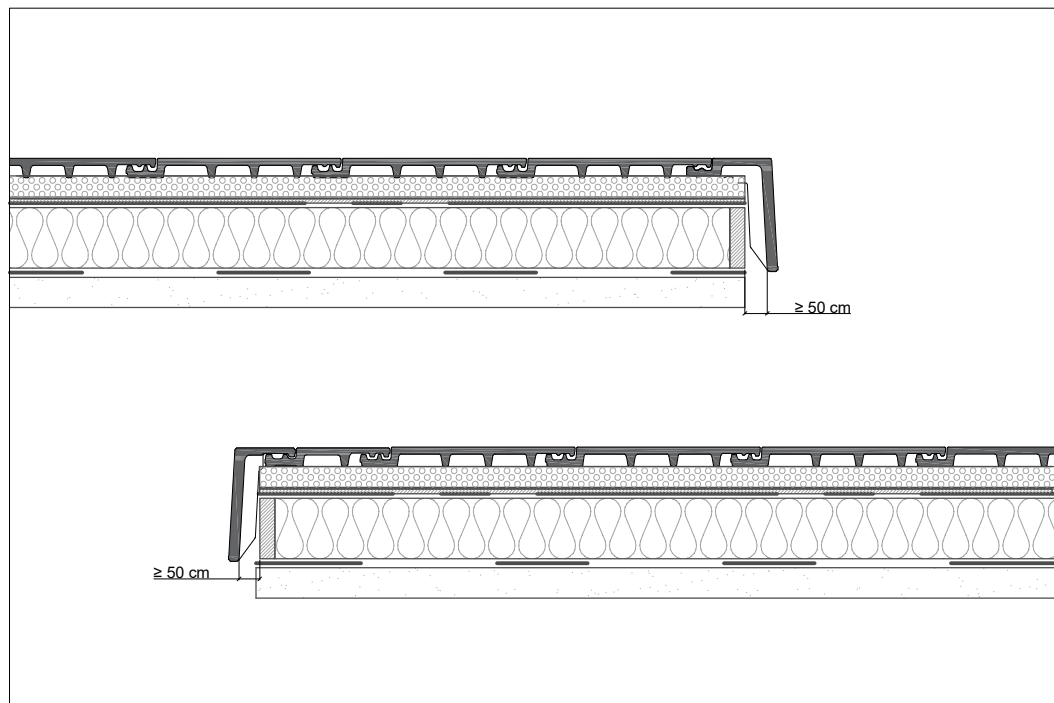

Encuentro lateral - Gable - Finition latéral

Escala 1/10
 para/DIN A4

TIPO DE TEJA/TYPE OF TILE/TYPE DE TUILE: FLAT-10

Dimensiones/Dimensions/Dimensions: 475 x 289 mm

Pendiente min. recomendada/ Min. pitch recommended/Pente Minimum: 30%-17° (*)

Unidades por m²/Unites sqm/Unités m²: 9,9 tejas/tiles/tuiles


Uds por ml/Units per ml eave line/Ut. par ml agoût: 4 tejas/tiles/tuiles

Ancho útil/Useful width/Largeur utile: 250 mm

Paso de rastrel/Batten distance/Côte de liteau: 365-400 mm








www.tejasborja.com


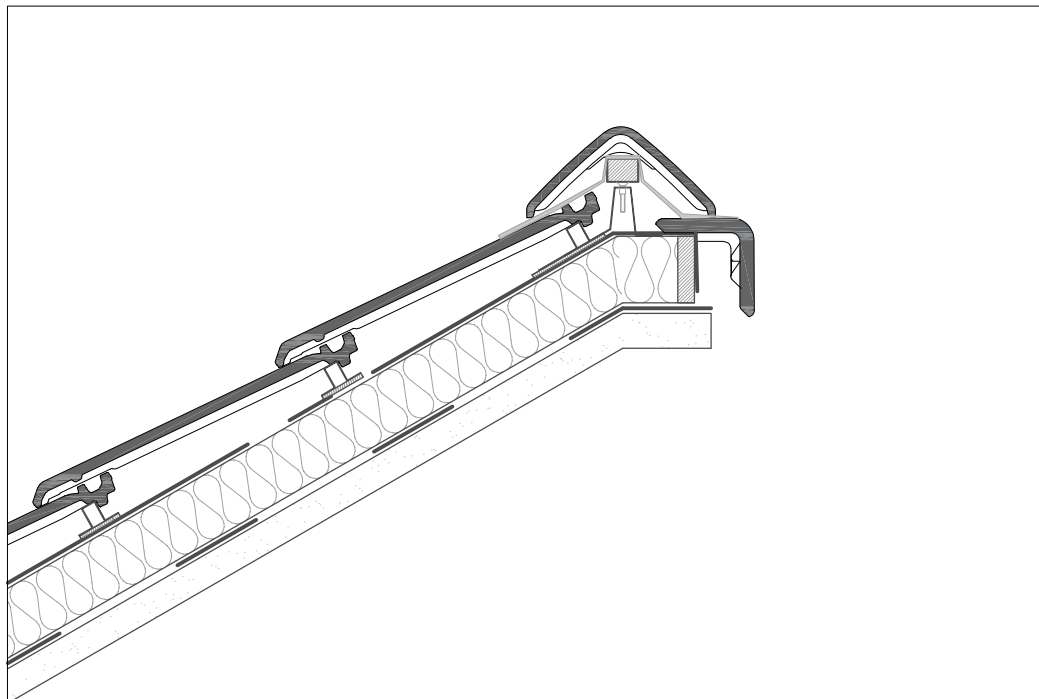


Cubierta monopendiente - Monopitched roof - Toiture monopente


<p> Escala 1/10 <small>para/for/pour D11/A4</small> </p>	<p>TIPO DE TEJA/TYPE OF TILE/TYPE DE TUILE: FLAT-10</p> <p>Dimensiones/Dimensions/Dimensions: 475 x 289 mm</p> <p>Pendiente min. recomendada/ Min. pitch recommended/Pente Minimum: 30%-17° (*)</p> <p>Unidades por m²/Unites sqm/Unités m²: 9,9 tejas/tiles/tuiles</p> <p>Uds por ml/Units per ml eave line/Ut. par ml agoût: 4 tejas/tiles/tuiles</p> <p>Ancho útil/Useful width/Largeur utile: 250 mm</p> <p>Paso de rastrel/Batten distance/Côte de liteau: 365-400 mm</p>	<div data-bbox="1778 1270 2110 1410"> </div> <p>www.tejasborja.com</p>
--	---	--

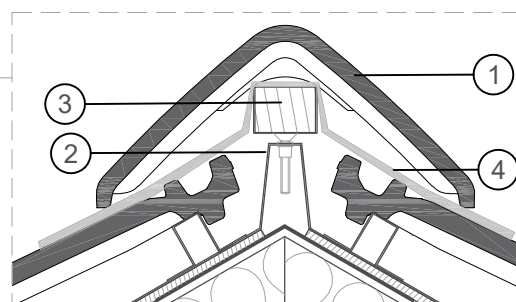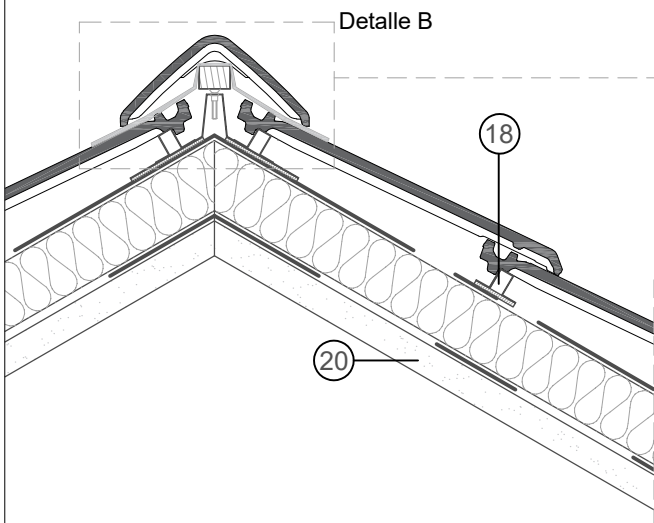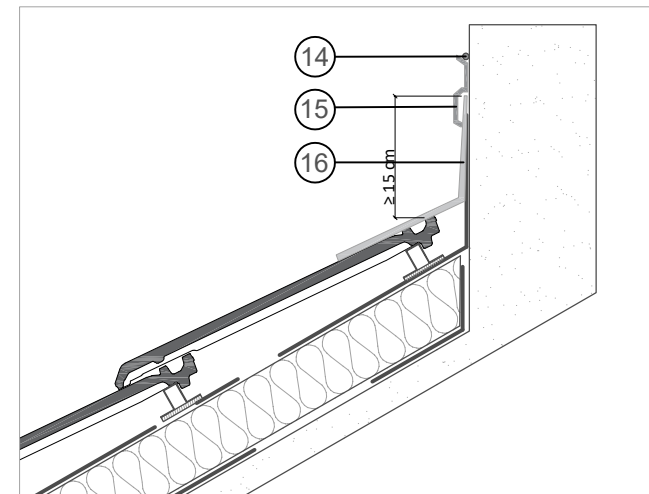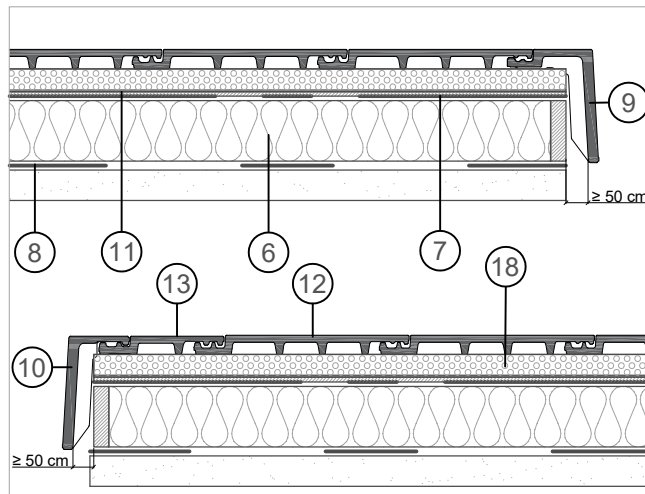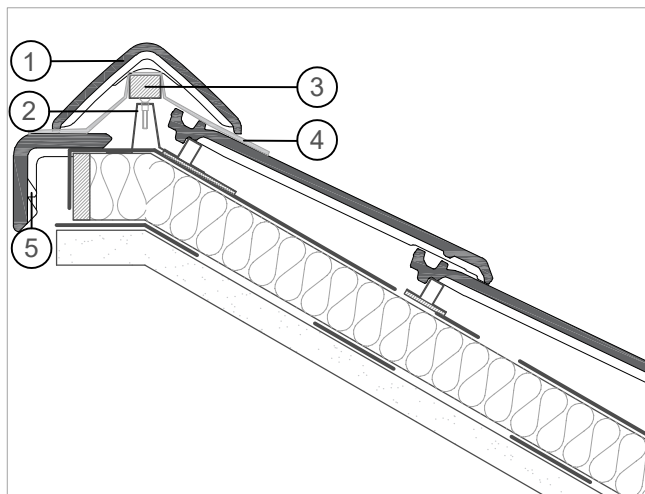

Detalle B
Escala 1/5

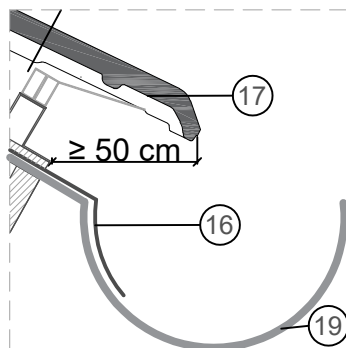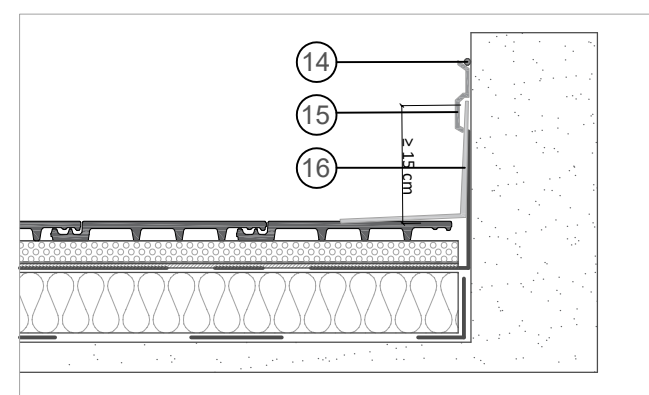

Detalle A
Escala 1/5

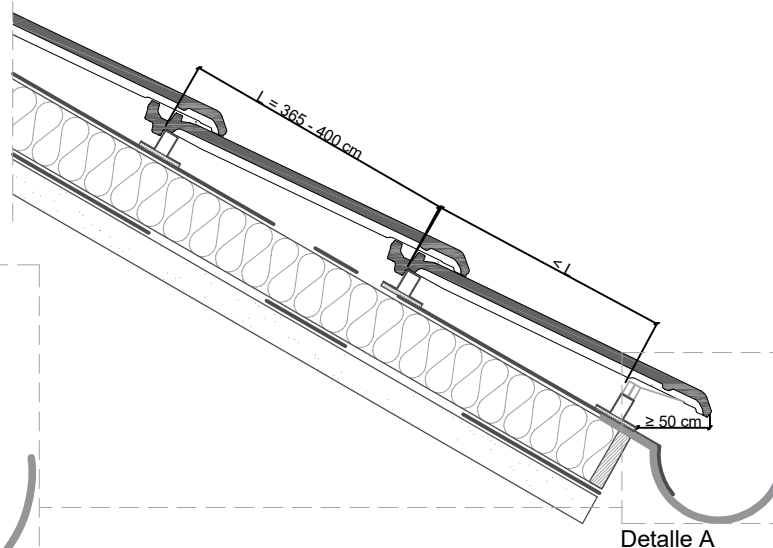

Detalle A

1	Caballote 100° Bajo	11	Cinta Bajo Rastrel
2	Soporte rastrel regulable	12	Teja FLAT-10
3	Rastrel Madera 40 x 30	13	Media Teja FLAT-10
4	Bajo Cumbre	14	Sellado Masilla PU 300
5	Lateral Plana Universal	15	Perfil Lagrimero
6	Aislante térmico	16	Multisusos Premium
7	Lámina Impermeable	17	Rastrel + Peine Ventilación
8	Barrera de vapor	18	Rastrel ventilado 30 x 20
9	Lateral Encaje Derecho	19	Canalón
10	Lateral Encaje Izquierdo	20	Soporte

FLAT-10 Escala 1/10
para/for/pour DIN A4

BORJASYSYSTEM

Norma: UNE 136020 www.tejasborja.com

TEJAS BORJA
Since 1899