


Alero - Eave - Egout

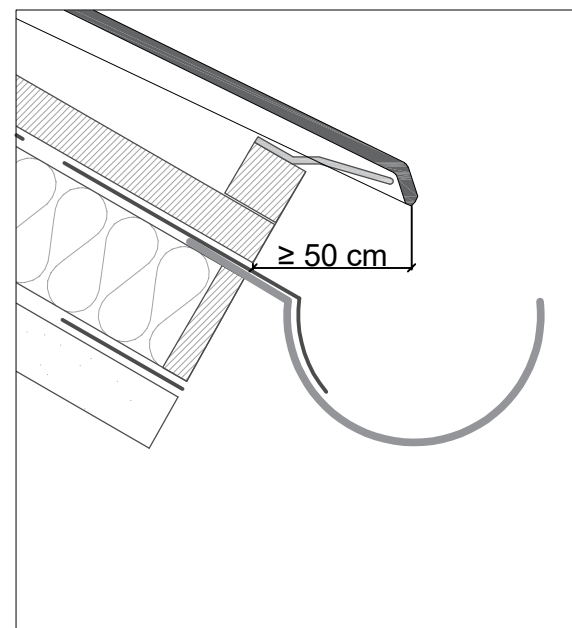

Detalle 1/5

Escala 1/10
para/tir pour DIN A4

TIPO DE TEJA/TYPE OF TILE/TYPE DE TUILE: FLAT-5XL

Dimensiones/Dimensions/Dimensions: 475 x 510 mm

Pendiente min. recomendada/ Min. pitch recommended/Pente Minimum: 30%-17° (*)

Unidades por m²/Unites sqm/Unités m²: 5,5 tejas/tiles/tuiles


Uds por ml/Units per ml eave line/Ut. par ml égoût: 2 tejas/tiles/tuiles

Ancho útil/Useful width/Largeur utile: 476 mm

Paso de rastrel/Batten distance/Côte de liteau: 340-385 mm




www.tejasborja.com

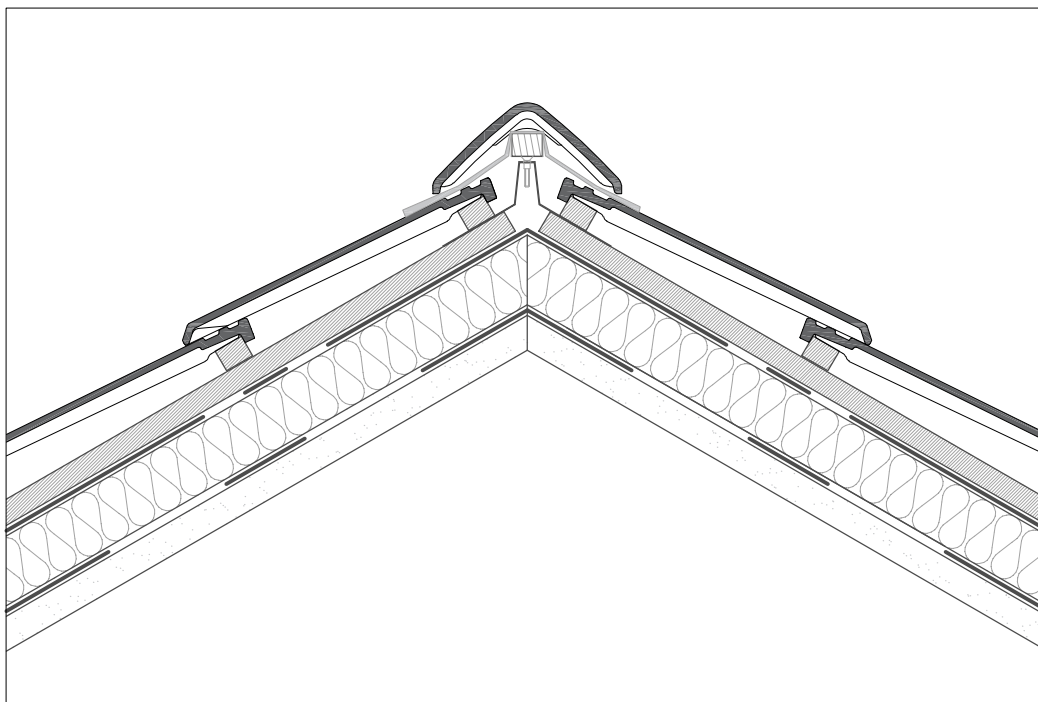


Cumbrera - Ridge - Faîtière

<p> Escala 1/10 <small>para/corresponding DIN A4</small> </p>	<p>TIPO DE TEJA/TYPE OF TILE/TYPE DE TUILE: FLAT-5XL</p> <p>Dimensiones/Dimensions/Dimensions: 475 x 510 mm</p> <p>Pendiente min. recomendada/ Min. pitch recommended/Pente Minimum: 30%-17° (*)</p> <p>Unidades por m²/Unites sqm/Unités m²: 5,5 tejas/tiles/tuiles</p> <p>Uds por ml/Units per ml eave line/Ut. par ml août: 2 tejas/tiles/tuiles</p> <p>Ancho útil/Useful width/Largeur utile: 476 mm</p> <p>Paso de rastrel/Batten distance/Côte de liteau: 340-385 mm</p>	<div data-bbox="1778 1273 2110 1410"> </div> <p>www.tejasborja.com</p>
---	---	--

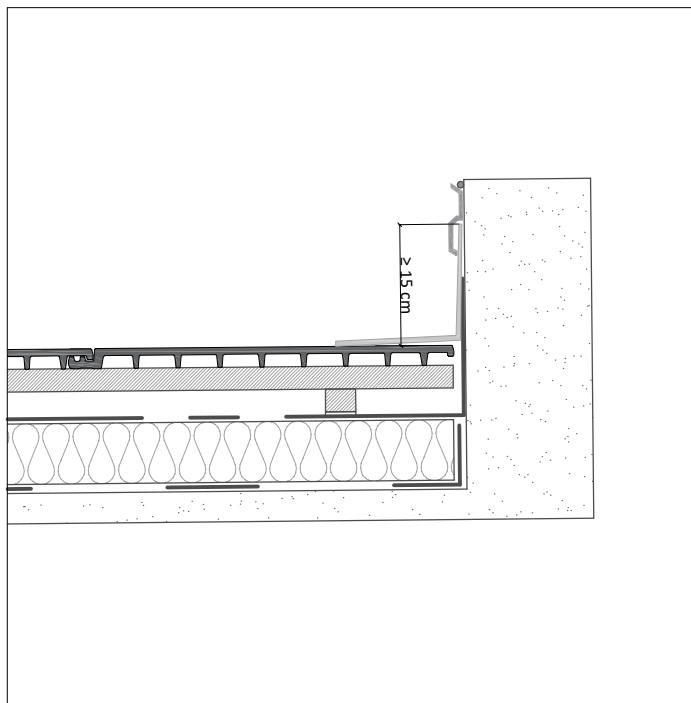

Encuentro superior - Upper wall flashing - Finition supérieure

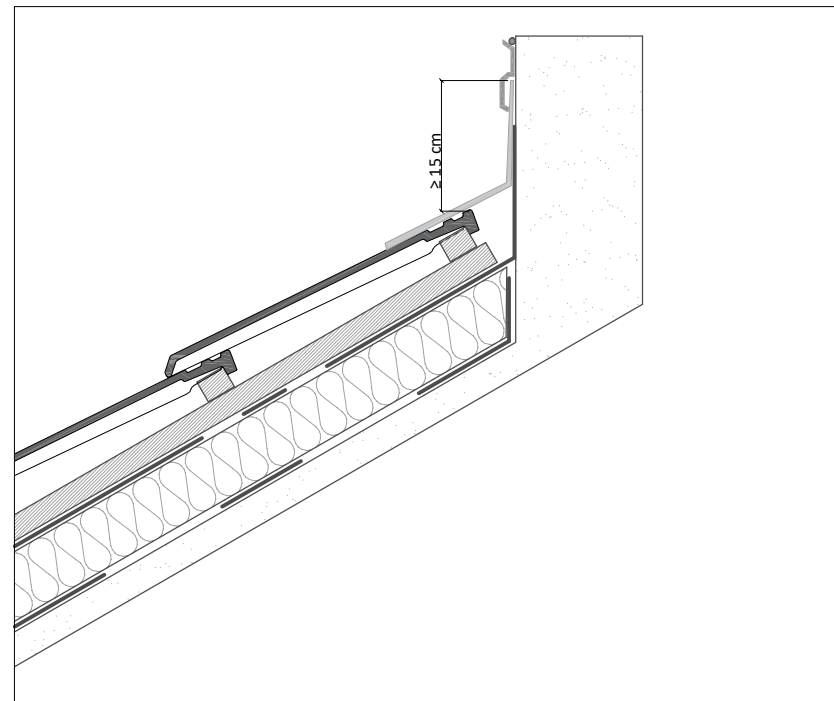

Remate paramento lateral- Side wall flashing - Garniture latérale

Escala
1/10
para/tir/pour DIN A4

TIPO DE TEJA/TYPE OF TILE/TYPE DE TUILE: FLAT-5XL

Dimensiones/Dimensions/Dimensions: 475 x 510 mm

Pendiente min. recomendada/ Min. pitch recommended/Pente Minimum: 30%-17° (*)

Unidades por m²/Unites sqm/Unités m²: 5,5 tejas/tiles/tuiles


Uds por ml/Units per ml eave line/Ut. par ml agoût: 2 tejas/tiles/tuiles

Ancho útil/Useful width/Largeur utile: 476 mm

Paso de rastrel/Batten distance/Côte de liteau: 340-385 mm




www.tejasborja.com

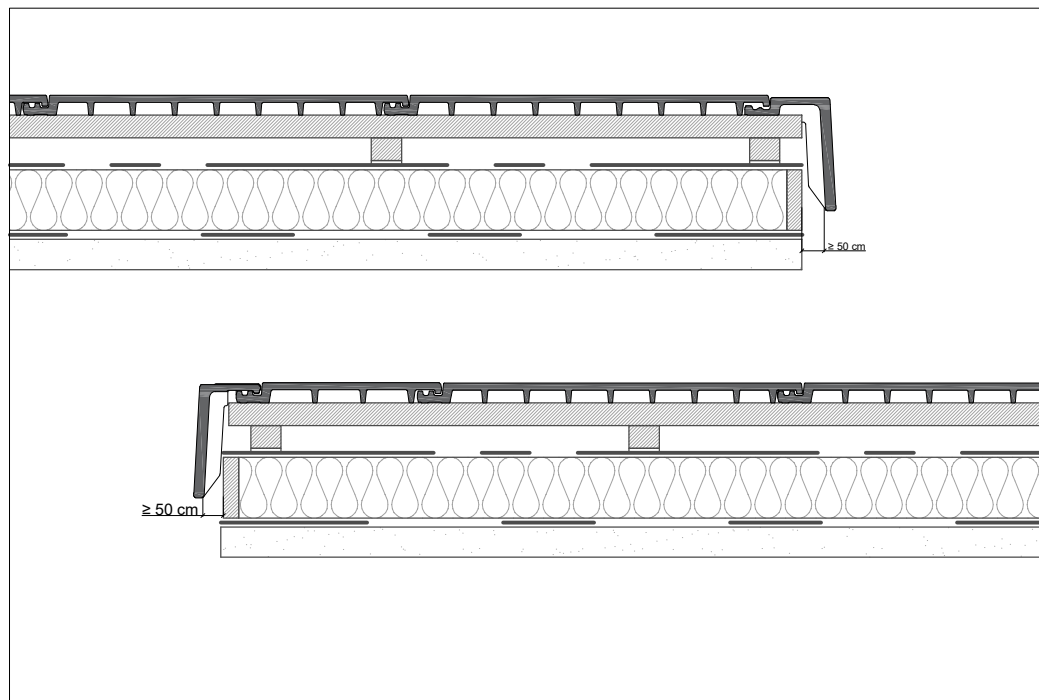









Encuentro lateral - Gable - Finition latéral

<p> Escala 1/10 <small>para/for/pour DIN A4</small> </p>	<p>TIPO DE TEJA/TYPE OF TILE/TYPE DE TUILE: FLAT-5XL</p> <p>Dimensiones/Dimensions/Dimensions: 475 x 510 mm</p> <p>Pendiente min. recomendada/ Min. pitch recommended/Pente Minimum: 30%-17° (*)</p> <p>Unidades por m²/Unites sqm/Unités m²: 5,5 tejas/tiles/tuiles</p> <p>Uds por ml/Units per ml eave line/Ut. par ml agoût: 2 tejas/tiles/tuiles</p> <p>Ancho útil/Useful width/Largeur utile: 476 mm</p> <p>Paso de rastrel/Batten distance/Côte de liteau: 340-385 mm</p>	<div data-bbox="1778 1273 2110 1417"> </div> <p>www.tejasborja.com</p>
--	--	--

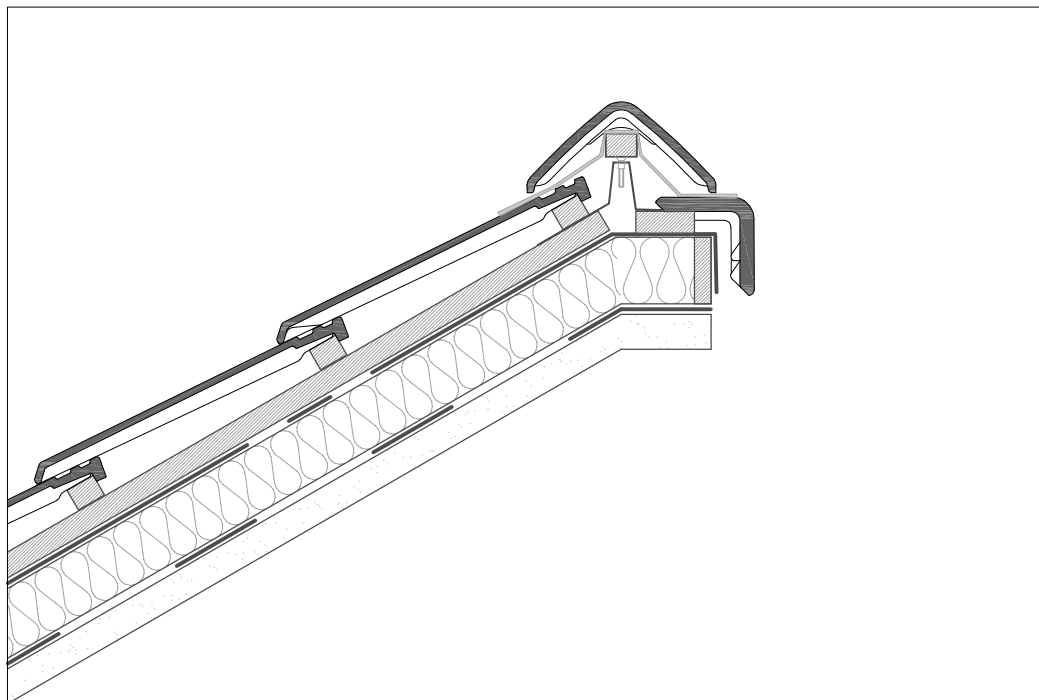

Cubierta monopendiente - Monopitched roof - Toiture monopente

<p>Escala 1/10 <small>para/Drawing/Diagram</small></p>	<p>TIPO DE TEJA/TYPO OF TILE/TYPE DE TUILE: FLAT-5XL</p> <p>Dimensiones/Dimensions/Dimensions: 475 x 510 mm</p> <p>Pendiente min. recomendada/ Min. pitch recommended/Pente Minimum: 30%-17° (*)</p> <p>Unidades por m²/Unites sqm/Unités m²: 5,5 tejas/tiles/tuiles</p> <p>Uds por ml/Units per ml eave line/Ut. par ml agoût: 2 tejas/tiles/tuiles</p> <p>Ancho útil/Useful width/Largeur utile: 476 mm</p> <p>Paso de rastrel/Batten distance/Côte de liteau: 340-385 mm</p>	<div data-bbox="1778 1270 2110 1410"> </div> <p>www.tejasborja.com</p>
---	--	--

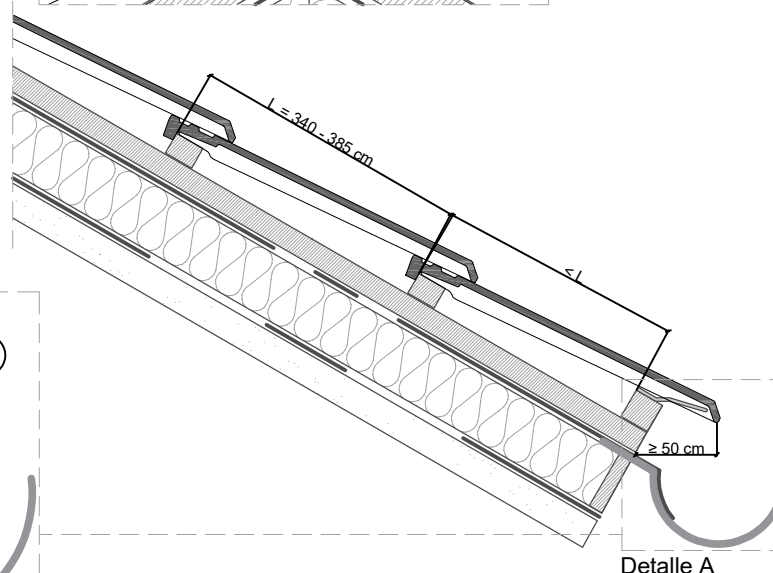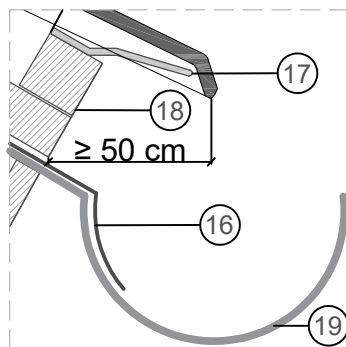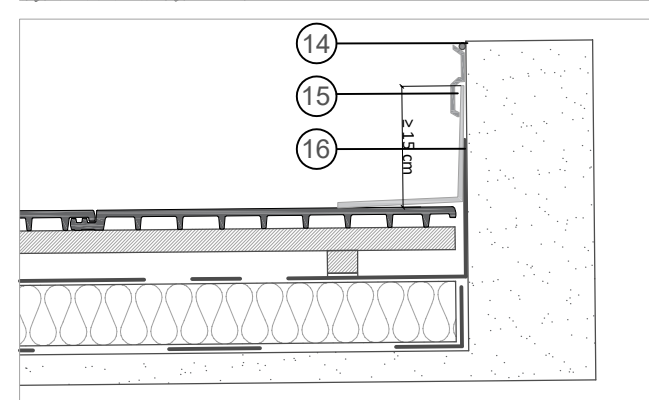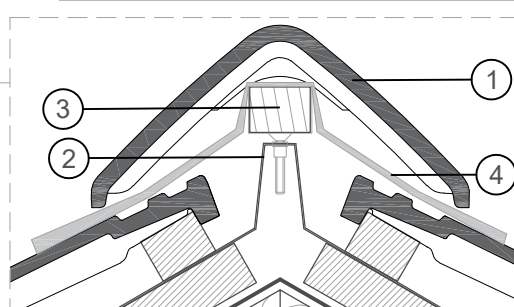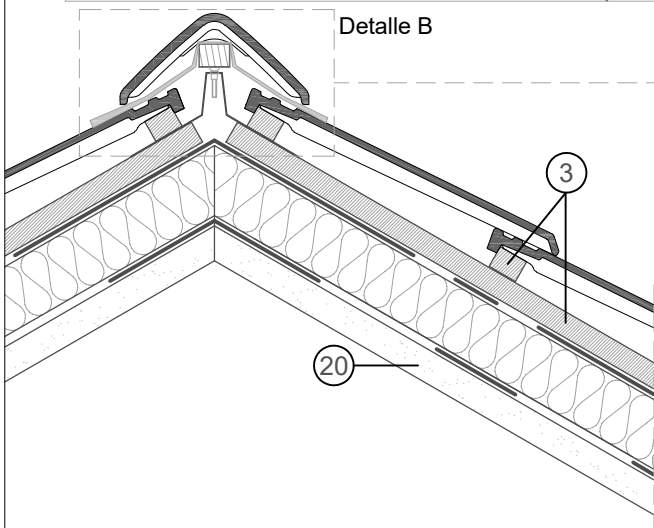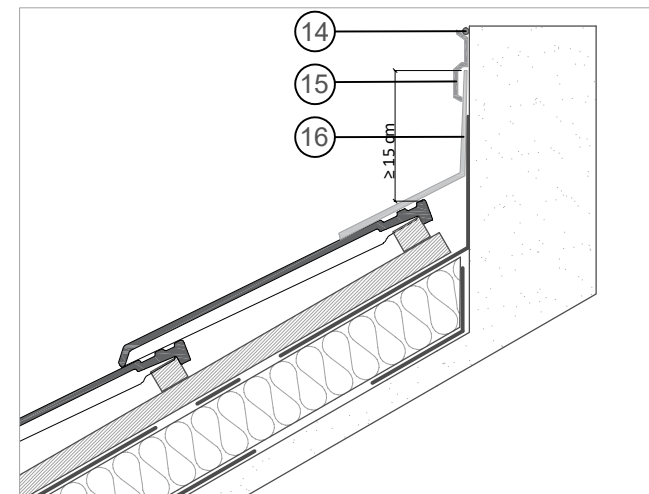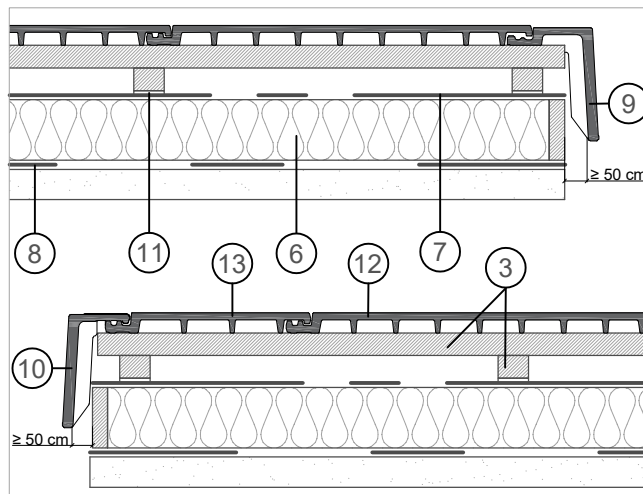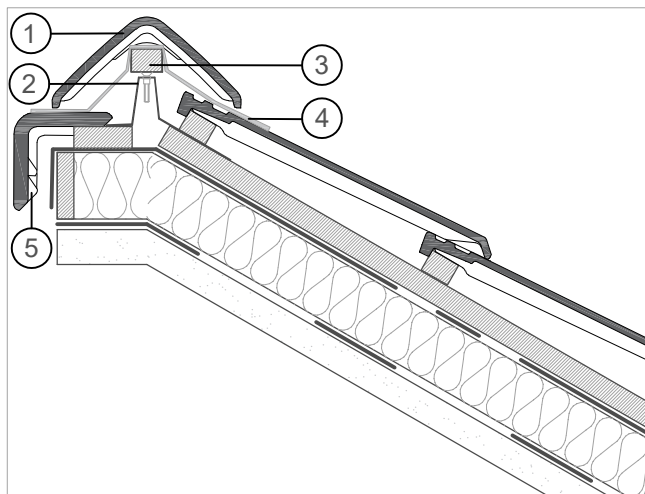

1	Caballote 100° Bajo	11	Cinta Bajo Rastrel
2	Soporte rastrel regulable	12	Teja FLAT-5XL
3	Rastrel Madera 40 x 30	13	Media Teja FLAT-5XL
4	Bajo Cumbre	14	Sellado Masilla PU 300
5	Lateral Plana Universal	15	Perfil Lagrimero
6	Aislante térmico	16	Multis用途 Premium
7	Lámina Impermeable	17	Peine de Ventilación
8	Barrera de vapor	18	Rejilla Alero 80 mm
9	Lateral Encaje Derecho	19	Canalón
10	Lateral Encaje Izquierdo	20	Soporte

FLAT-5XL Escala 1/10
para/for pour DIN A4

BORJASYSTEM

Norma: UNE 136020 www.tejasborja.com

