

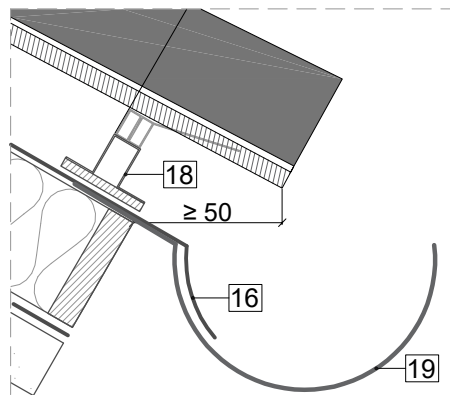


Detalle B
Escala 1/5

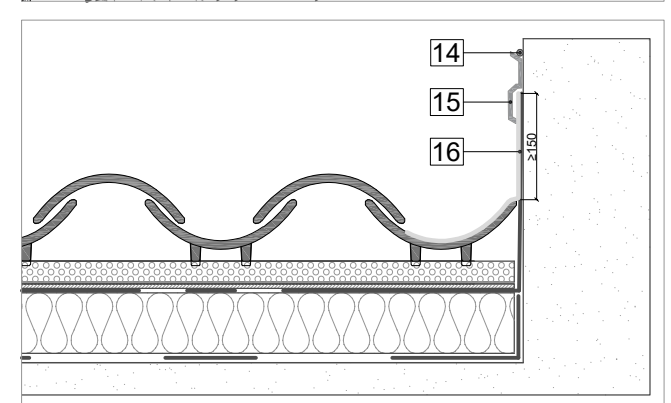

Detalle A
Escala 1/5

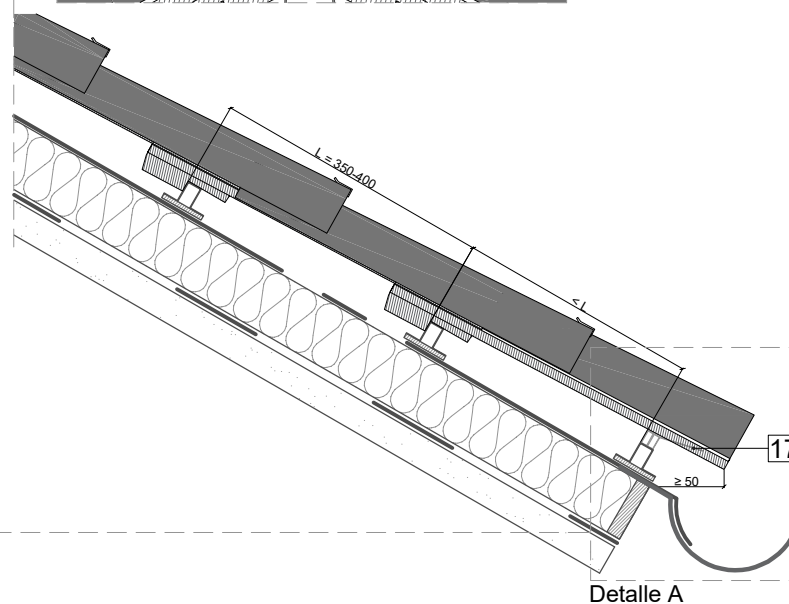

Detalle A

1	Caballote Cubre+	11	Cinta Bajo Rastrel
2	Soporte rastrel regulable	12	Teja C-50.21 Celler
3	Rastrel Madera 40 x 30	13	Teja Talón 50/45
4	Bajo Cumbre	14	Sellado Masilla PU 300
5	Lateral Plana Universal	15	Perfil Lagrimero
6	Aislante térmico	16	Multiusos Premium
7	Lámina Impermeable	17	Rastrel + Peine Ventilación
8	Barrera de vapor	18	Rastrel Ventilado 20 x 30
9	Lateral Recto Derecho	19	Canalón
10	Lateral Recto Izquierdo	20	Soporte

TALÓN 50/45
C-50.21 Celler

Escala 1/10
para/floor pour DIN A4

BORJASYSTEM

Norma: UNE 136020

www.tejasborja.com

